



Département du Cantal

A_2023_007

Acte de voirie

**Arrêté municipal temporaire du 6 janvier 2023
Réduction de circulation sur une seule voie avec alternat
lors des travaux de déménagement sur la
Route Départementale N°320 « Rue Félix RAMOND »
dans l'agglomération d'ARPAJON-SUR-CERE**

LE MAIRE,

VU la Loi n° 82-213 du 2 mars 1982 modifiée relative aux droits et libertés des communes, des départements et des régions ;

VU la Loi n°83-8 du 7 janvier 1983 modifiée relative à la répartition des compétences entre les communes, les départements, les régions et l'état ;

VU le Code Général des Collectivités Territoriales ;

VU le Code de la Route et notamment les articles R 110.1, R 110.2, R 411.5, R 411.8, R 411.18 et R 411.25 à R 411.28 ;

VU l'arrêté interministériel du 24 novembre 1967 modifié relatif à la signalisation des routes et autoroutes ;

VU l'instruction interministérielle sur la signalisation routière, approuvée par l'arrêté interministériel du 6 novembre 1992 ;

VU l'avis du Président du Conseil Départemental du CANTAL du 05 janvier 2023 ;

VU la demande formulée le 04 janvier 2023, par Mme CASTANIER Muriel ;

Considérant qu'en raison du déroulement des travaux de déménagement sur la Route Départementale N°320 « Rue Félix RAMOND », dans l'agglomération d'ARPAJON-SUR-CERE, il y a lieu de restreindre la circulation à une voie, à l'aide d'un alternat par feux tricolores à cycle fixe **OU** par signaux manuels K.10, sur cette voie ;

ARRETE

ARTICLE 1 : Le samedi 07 janvier 2023 de 08H00 à 18H00, la circulation sur la Route Départementale N°320 « Rue Félix RAMOND », dans l'agglomération d'Arpajon-sur-Cère sera réduite à une voie et régulée avec alternat par feux tricolores à cycle fixe **OU** par signaux manuels K.10, pour permettre le déroulement des travaux de déménagement.

ARTICLE 2 : Les restrictions suivantes sont instituées au droit du chantier :

- * Défense de stationner sur l'emprise de la zone de travaux et de part et d'autre sur une longueur de 50 mètres, excepté pour les véhicules affectés au chantier.
- * Interdiction de dépasser (cette interdiction sera matérialisée par un panneau B 3).
- * Limitation de la vitesse à 30 km/h.

ARTICLE 3 : La signalisation sera conforme aux prescriptions définies par l'instruction interministérielle sur la signalisation temporaire approuvées par l'arrêté interministériel du 6 novembre 1992. La fourniture, la pose et la maintenance de la signalisation seront assurées par les soins de Mme CASTANIER Muriel.

Pendant les périodes d'inactivité du chantier, notamment de nuit et les jours non ouvrables, les signaux en place seront déposés ou occultés, et la circulation rétablie dès lors que les motifs ayant conduit à leur mise en place (présence de personnels, d'engins ou d'obstacles) auront disparu. Il en sera de même en cas d'achèvement des travaux avant la date fixée à l'article 1.

ARTICLE 4 : Toute contravention au présent arrêté sera constatée et poursuivie conformément aux lois et règlements en vigueur.

ARTICLE 5 : Le présent arrêté sera publié et affiché conformément à la réglementation en vigueur et à chaque extrémité du chantier ainsi que dans la commune d'Arpajon-sur-Cère.

ARTICLE 6 : Conformément à l'article R.421-1 du Code de justice administrative, le présent arrêté pourra faire l'objet d'un recours contentieux devant le tribunal administratif de CLERMONT-FERRAND dans un délai de deux mois à compter de sa date de publication.

ARTICLE 7 : Mme le Maire de la commune d'Arpajon-sur-Cère, MM. le Directeur Principal des Polices Urbaines, le Président du Conseil Départemental du Cantal sont chargés, chacun en ce qui le concerne, de l'exécution du présent arrêté, dont ampliation sera adressée à :

- Mme CASTANIER Muriel

A ARPAJON SUR CERE, le 6 janvier 2023

Mme le Maire,




Isabelle LANTUEJOUL

CHANTIER FIXE

ALTERNAT PAR SIGNAUX TRICOLORES

CIRCULATION ALTERNÉE
ROUTE A 2 VOIES

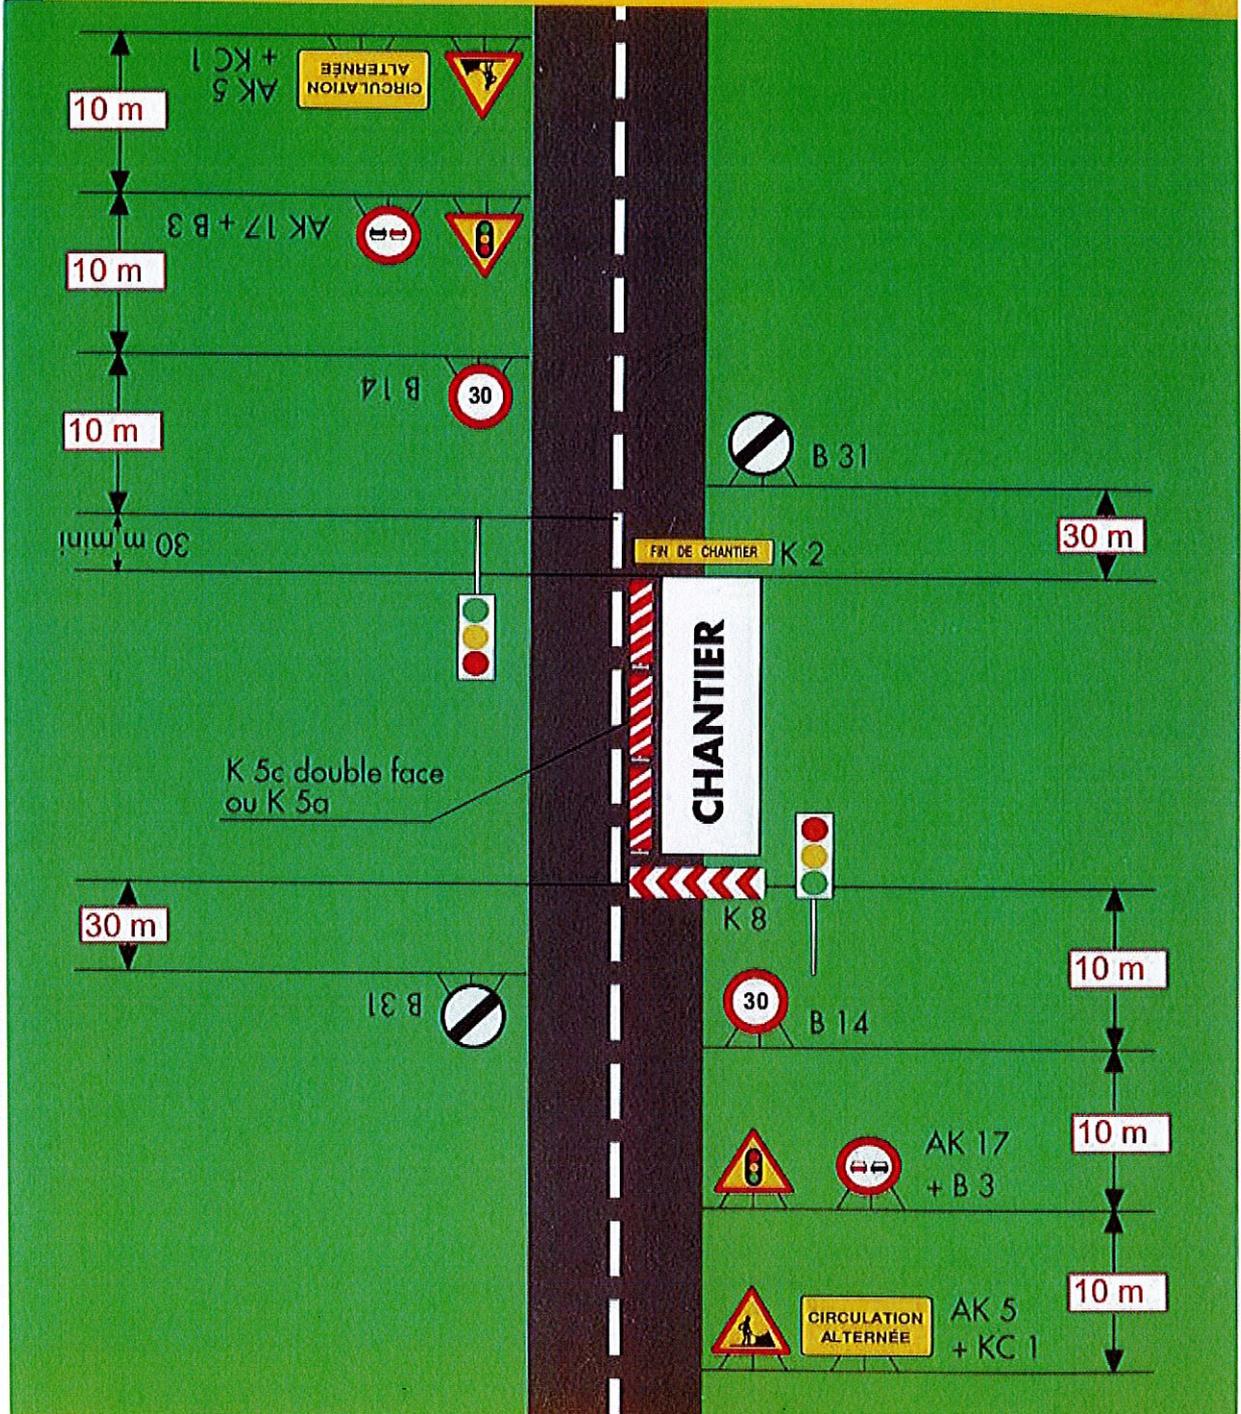

K 5c double face
ou K 5a


Remarques :

- Schéma à appliquer notamment lorsque l'alternat doit être maintenu de nuit, en absence de visibilité réciproque.
- Pour le réglage des signaux tricolores : VOIR GUIDE DE L'ALTERNAT.

CHANTIER FIXE

ALTERNAT PAR PIQUETS K10

CIRCULATION ALTERNÉE
ROUTE A 2 VOIES

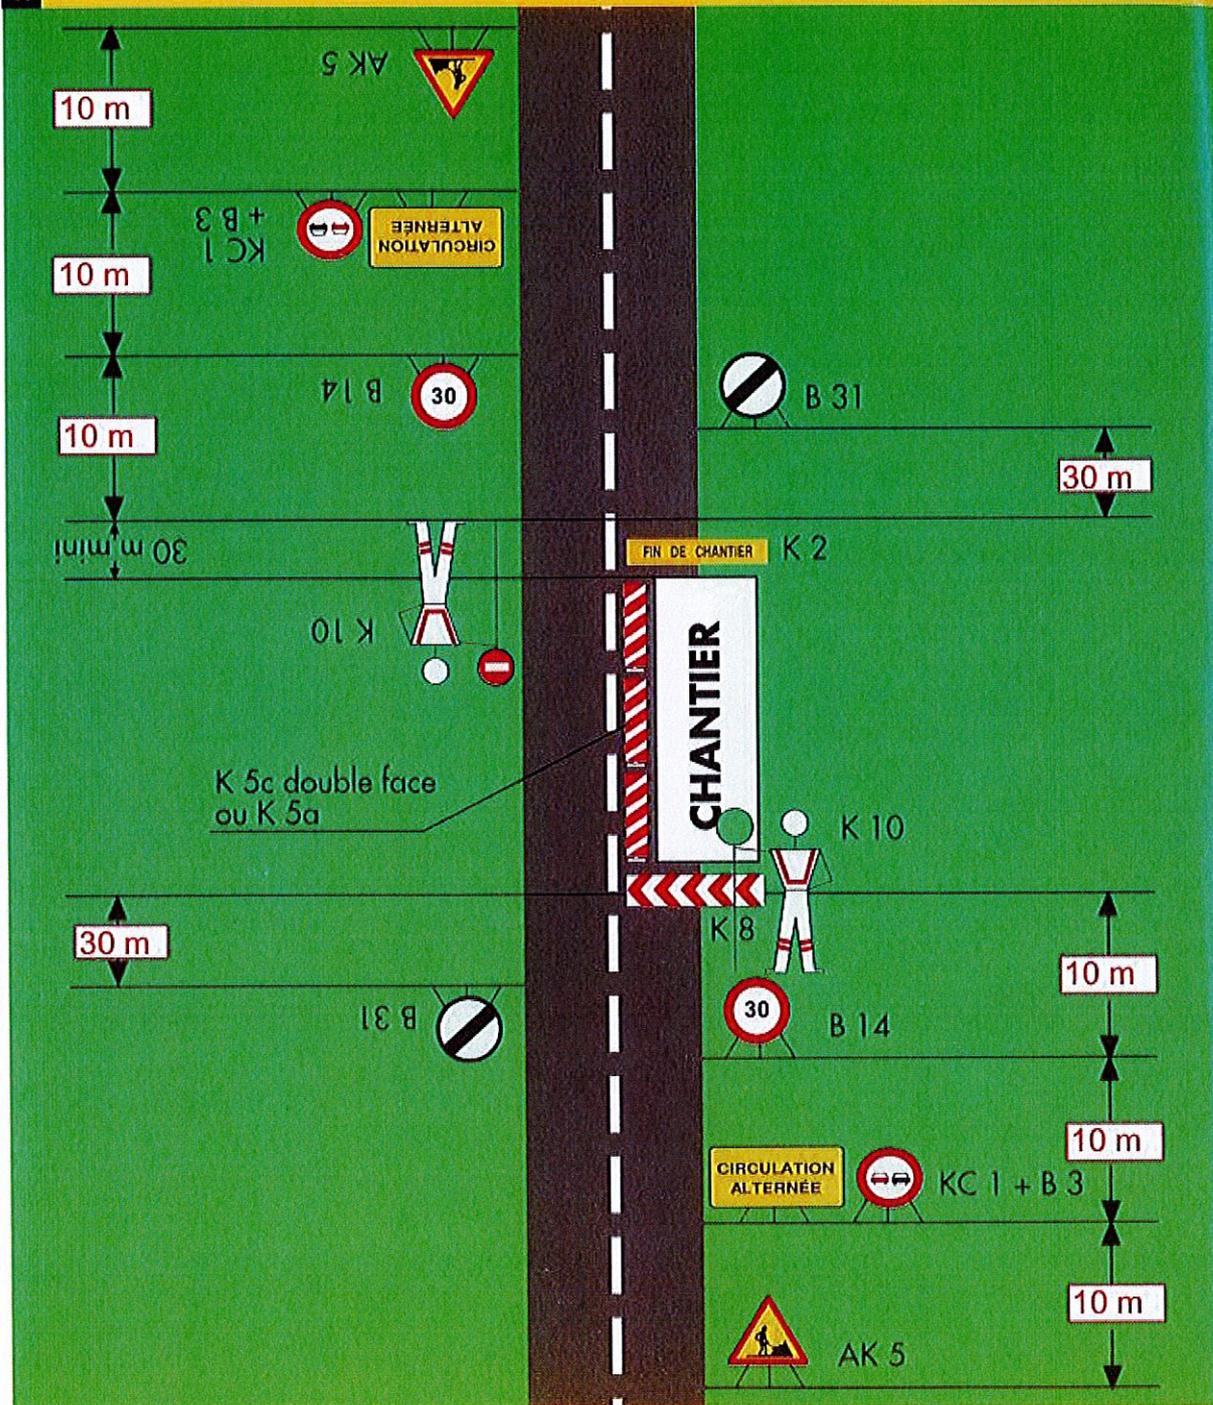

Remarque :

- Dispositif applicable uniquement de jour et sous certaines conditions : VOIR GUIDE DE L'ALTERNAT.