


**Légende**

- Zonage**
- U
  - 1AU
  - 2AU
  - 1AUE
  - 1AUY
  - N
  - A
  - AP
- Prescription surfacique**
- Espace boisé classé (articles L.113-1 et L.113-2 du CU)
  - Emplacement réservé (article L.151-41 du CU)
  - Servitude de projet au titre de l'article L.151-41 5° du CU
  - Secteur à programme de logement mixité sociale en Zone U et AU
  - Secteur protégé en raison de la richesse du sol et du sous-sol
  - Micro réservoir de biodiversité (zone humide) à protéger (article L.151-23.2)
  - Élément de paysage (parc arboré, boisement) à préserver pour des motifs écologiques (article L.151-23 du CU)
  - Réservoir majeur de la TVB à préserver (article L.151-23-2 du CU)
  - Continuité écologique à protéger le long des cours d'eau (mosaïque de milieux) (article L.151.23 du CU)
  - Périmètre d'OAP
- Prescription ponctuelle**
- Point de vue au titre de l'article L.151-19 du Code de l'Urbanisme
  - Éléments de paysage bâti (article L.151-19 du CU)
  - Bâtiment agricole susceptible de changer de destination (article L.151-11 du CU)
- Prescription linéaire**
- Haies, alignement d'arbre (article L.151-23 du CU)
  - Commercial (article L.151-16 du CU)
- Éléments informatifs**
- Périmètre de 100m autour des bâtiments agricoles ICPE
  - Périmètre de 50m autour des bâtiments agricoles RSD

Descripteur	Nom ER	Bénéficiaire

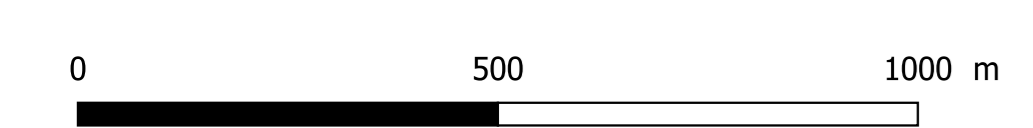

**Département du Cantal**

Communauté d'Agglomération  
du Bassin d'Aurillac

**PLAN LOCAL  
D'URBANISME  
intercommunal**

Echelle : 1:9000 ème

Règlement graphique  
Plan de zonage réglementaire

Document d'Approbation

**Arpajon-sur-Cère SUD**

**CITADIA**

Citadia Conseil  
12 Rue Edouard Branly  
82000 MONTAUBAN

Tel : 05.63.92.11.41  
Fax : 05.63.92.25.47  
Mail : sud-ouest@citadia.com

Maître d'ouvrage : Communauté d'Agglomération du Bassin d'Aurillac

Mission: PLUI de la Communauté d'Agglomération du Bassin d'Aurillac

Sources: BD TOPO® : Institut National de l'Information Géographique et forestière®  
Réalisation: Citadia Conseil® le 06.12.2019